


PRZEKRÓJ POPRZECZNY PIONOWY PRZEZ UTWARDZENIE TERENU: POŁĄCZENIE PASA DLA RUCHU KOŁOWEGO Z CHODNIKIEM I POŁĄCZENIE NAWIERZCHNI DLA RUCHU KOŁOWEGO PROJEKTOWANEJ I ISTNIEJĄCEJ

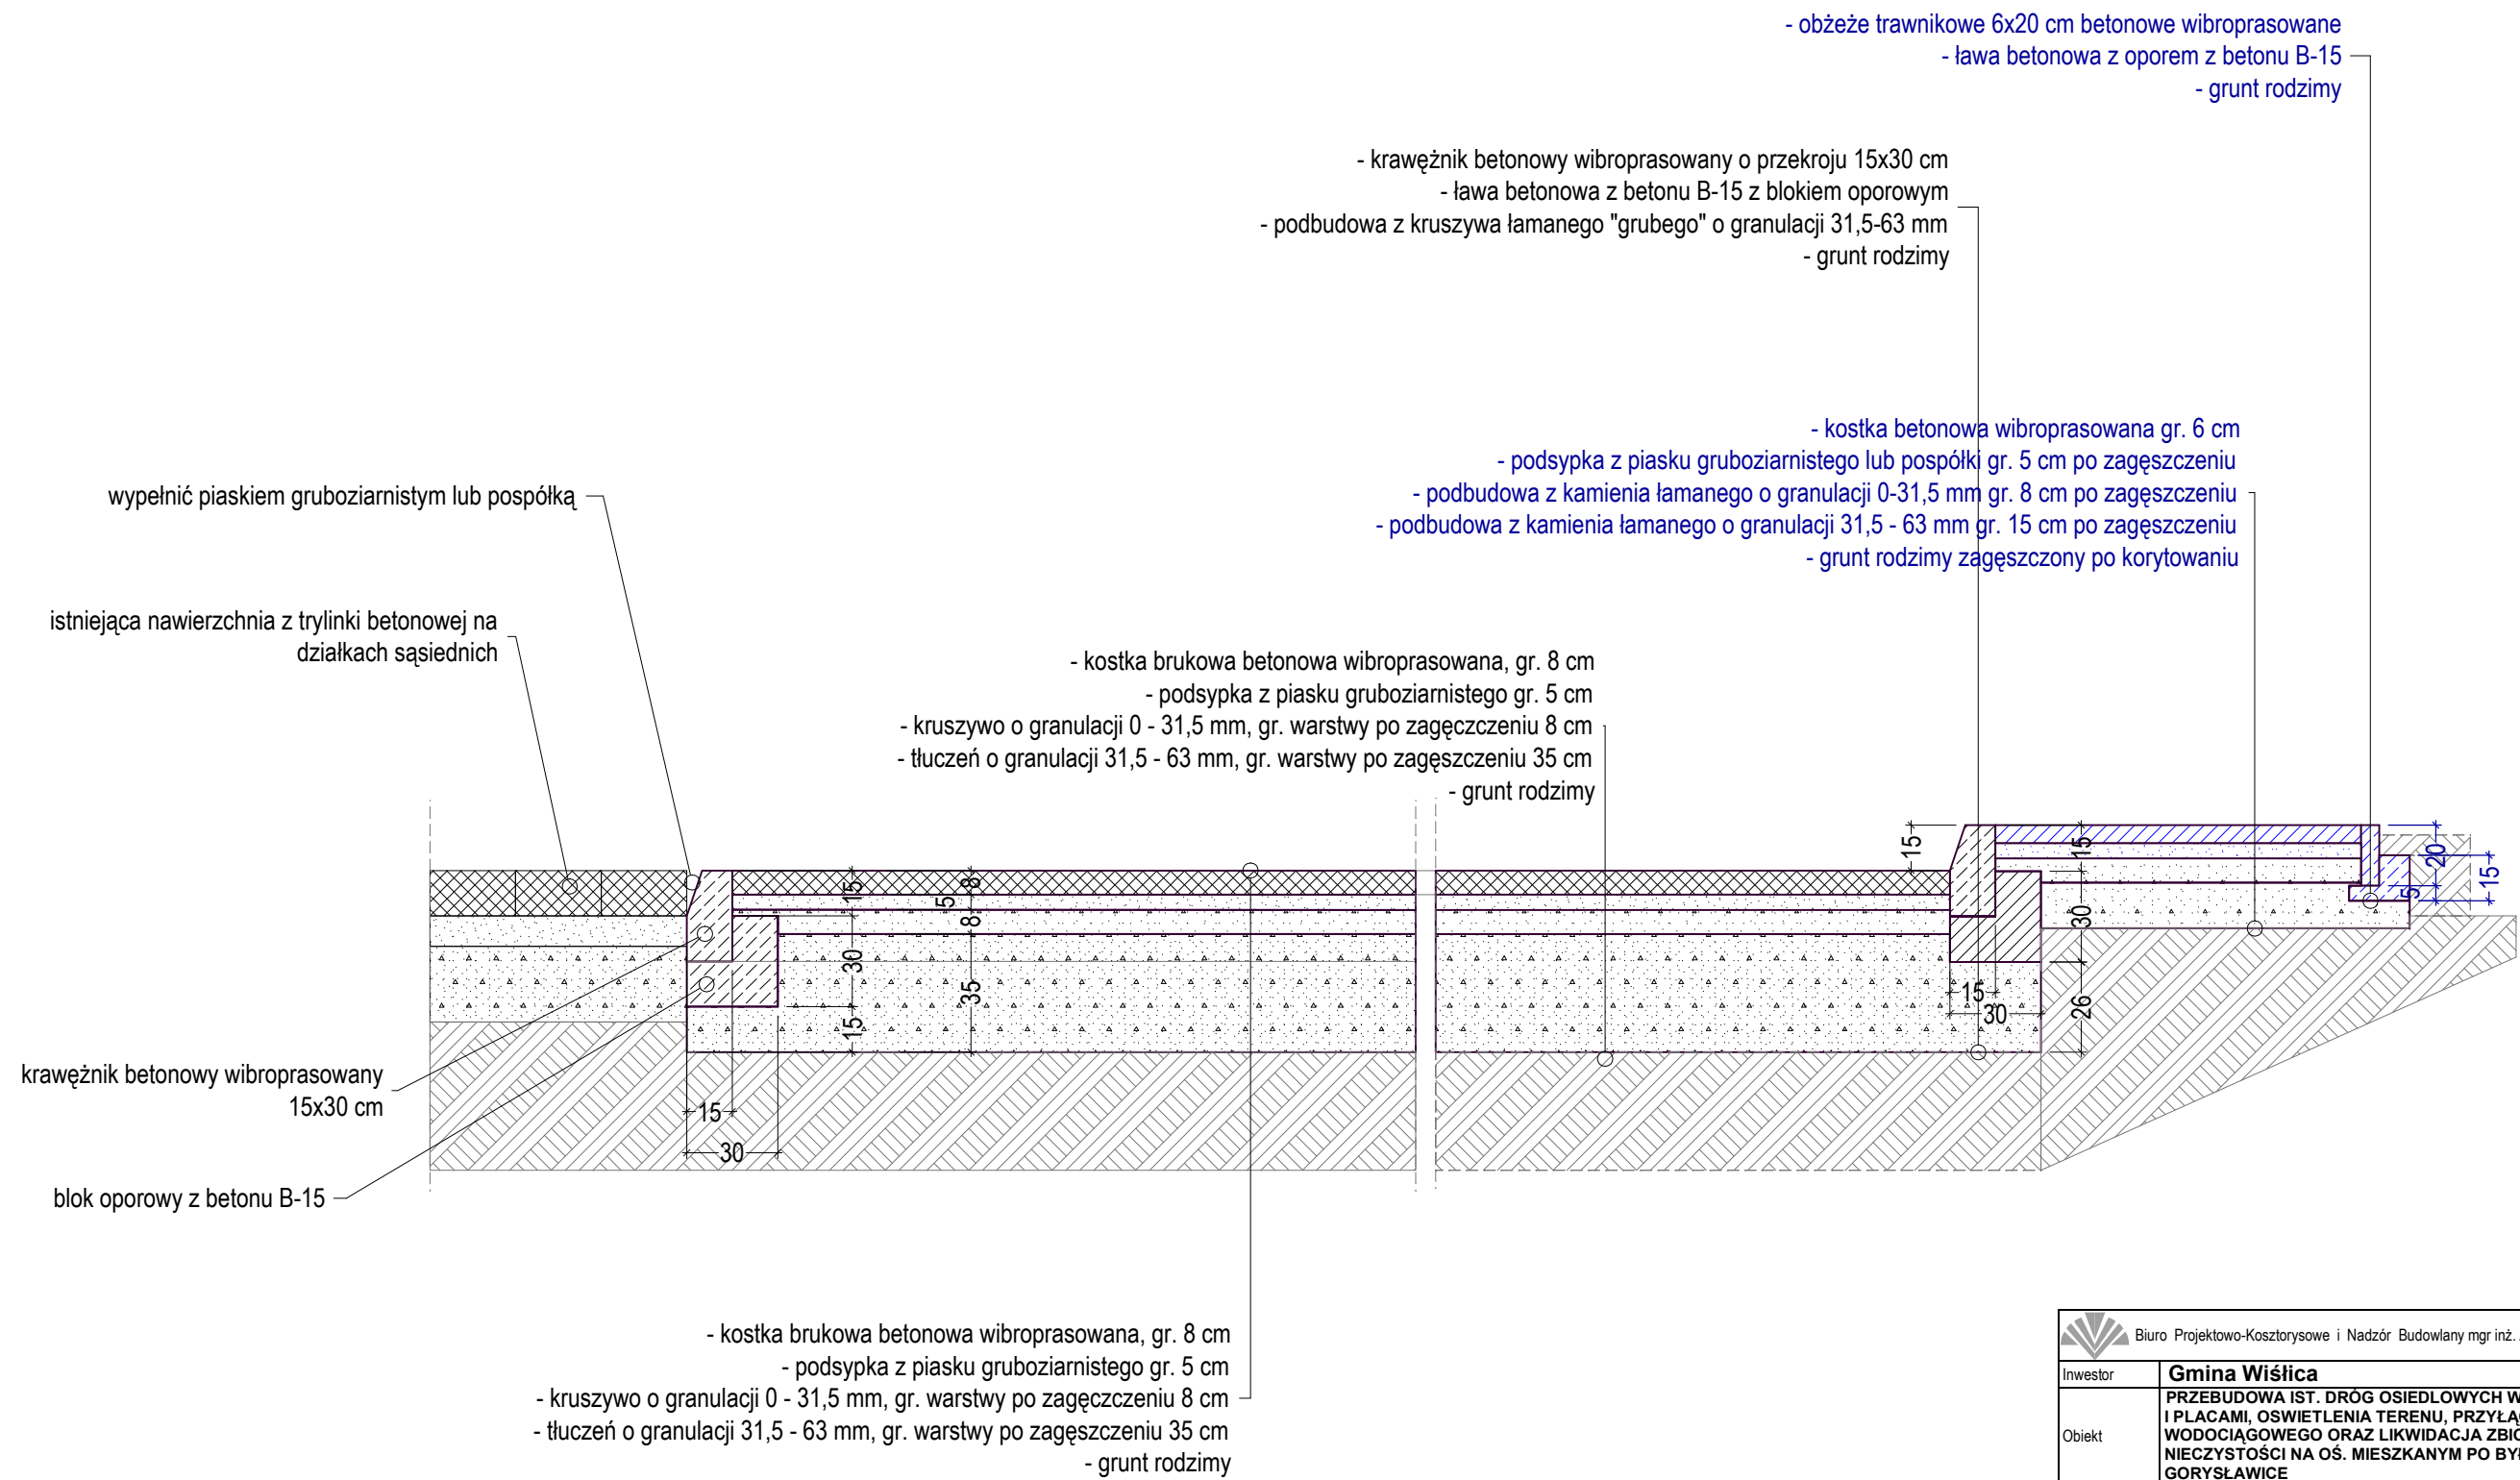

Biuro Projektowo-Kosztorysowe i Nadzór Budowlany mgr inż. Andrzej Stępień			
Inwestor	Gmina Wiślica		
Objekt	PRZEBUDOWA IST. DRÓG OSIEDLÓWYCH WRAZ Z CHODNIKAMI I PLACAMI, OSWIETLENIA TERENU, PRZYŁĄCZA WODOCIĄGOWEGO ORAZ LIKWIDACJA ZBIÓRNIKA NA NIECZYSTOŚCI NA OS. MIESZKANYM PO BYŁYM PGR GORYŚLAWICE		
Lokalizacja	Goryśławice; działka nr ewid. 1091/24; 1091/26; 1091/28		
Zawartość ark.	PRZEKRÓJ POPRZECZNY PIONOWY PRZEZ UTWARDZENIE TERENU: POŁĄCZENIE PASA DLA RUCHU KOŁOWEGO Z CHODNIKIEM I POŁĄCZENIE NAWIERZCHNI DLA RUCHU KOŁOWEGO PROJEKTOWANEJ I ISTNIEJĄCEJ		
projektował :		Imię i nazwisko	Nr upr.
mgr inż. Andrzej Stępień		KL-174/90	Podpis
skala		Data opracowania	Nr arkusza
1:25		05.2016	4